

ΕΦΗΜΕΡΙΣ ΤΗΣ ΚΥΒΕΡΝΗΣΕΩΣ
ΤΗΣ ΕΛΛΗΝΙΚΗΣ ΔΗΜΟΚΡΑΤΙΑΣ

ΑΘΗΝΑ 1 ΔΕΚΕΜΒΡΙΟΥ 1983 | ΤΕΥΧΟΣ ΤΕΤΑΡΤΟ | ΑΡΙΘΜΟΣ ΦΥΛΛΟΥ 736

ΠΕΡΙΕΧΟΜΕΝΑ

ΑΠΑΛΛΟΤΡΙΩΣΕΙΣ
ΑΠΟΦΑΣΕΙΣ

Έγκριση δημιουργίας ζώνης παραλίας στη θέση «ΠΟΥΝΤΑ» Κοινότητας Άνω Διακοπτού μπροστά στην ιδιοκτησία Β. Καρατζά 1

ΠΟΛΕΟΔΟΜΙΑ
ΑΠΟΦΑΣΕΙΣ

Αναγνώριση οδού Νίκης, στην Καλλιθέα Ν. Αττικής, ότι υπάρχει πρίν από το 1923 και χαρακτηρισμός αυτής ως διατηρητέας........ 2

Τροποποίηση σχεδίου Κοινότητος Κοσμηράς.......... 3

ΑΠΑΛΛΟΤΡΙΩΣΕΙΣ
ΑΠΟΦΑΣΕΙΣ

Έγκριση δημιουργίας ζώνης παραλίας στη θέση «ΠΟΥΝΤΑ Κοινότητας Άνω Διακοπτού, μπροστά στην ιδιοκτησία Β. Καρατζά.

Ο ΥΠΟΥΡΓΟΣ ΟΙΚΟΝΟΜΙΚΩΝ

Έχοντας υπόψη :

1. Τις διατάξεις των παρ. 2 και 5 του άρθρου 6 του Α.Ν. 2344/1940 «περί αιγιαλού και παραλίας», ώς αντικαταστάθηκαν με τις διατάξεις του άρθρου 13 του Νόμου 1078/1980.
2. Τη σύμφωνη γνώμη του Γενικού Επιτελείου Ναυτικού, που διατυπώθηκε στο Φ. 187.2/635/81/1712/2.10.81 έγγραφό του.
3. Τη 15803/Β-32/4.12.81 απόφαση του Νομάρχη Αχαΐας με την οποία επικυρώθηκαν η έκθεση της Επιτροπής και το σχετικό τοπογραφικό διάγραμμα, που δημοσιεύθηκαν στο αριθ. 116/23.2.82 ΦΕΚ τ. Δ'.
4. Τη Ο 548/382/19.9.83 κοινή απόφαση των Πρωθυπουργού και Υπουργού Οικονομικών «περί ανάθεσης αρμοδιοτήτων στους Υφυπουργούς Οικονομικών». ,αποφασίζουμε :

Εγκρίνουμε, για την προσαύξηση του αιγιαλού ,τη δημιουργία ζώνης παραλίας στη θέση «ΠΟΥΝΤΑ» Κοιν. Άνω Διακοπτού Αχαΐας μπροστά στην ιδιοκτησία Β. Καρατζά όπως αυτή καθορίστηκε από την αρμοδία Επιτροπή του άρθρου 74 του 636/1977 Π. Δ/τος και εικονίζεται στο από Ιουνίου 1978 και υπό κλίμακα 1 : 500 τοπογραφικό και υψομετρικό διαγραμμα του Τοπογρ. Μηχανικού Κ. Τσατλα το οποίο έχει θεωρηθεί από το Δ/ντή Τ Υ Ν . Αχαΐας Α. Γεωργαντόπουλο την 25.7.78, και συνοδεύει την από 27.7.78 έκθεση της εν λόγω Επιτροπής.

Η παρούσα απόφαση με την έκθεση της Επιτροπής και το τοπογραφικό διάγραμμα να δημοσιευθούν στην Εφημερίδα της Κυβέρνησης (άρθρο 13 Νόμου 1078/1980).

ΕΚΘΕΣΙΣ

Επιτροπής του άρθρου 74 Π. Δ/τος 636/77 περί καθορισμού οριογραμμής Αιγιαλού και Παραλίας περιφερείας Κοινότητος Άνω Διακοπτού εις θέσιν «Πούντα» προ ιδιοκτησίας Β. Καρατζά, οι κάτωθι υπογεγραμμένοι :

1. Νικόλαος Βλάχος, Εφοριακός Τμηματάρχης, αναπληρωτής Οικον. Εφόρου Αιγίου.
2. Γρηγόρης Μπουρούκης, Ανθυποπλοίαρχος, Λιμενάρχης Αιγίου.
3. Ηλίας Κόλλιας, μηχανικός, ως αναπληρωτής Δ/ντού Δ/νσεως Τεχνικών Υπηρεσιών Νομ. Αχαΐας, αποτελούντες την Επιτροπή του άρθρου 74 του Ν. Δ/τος 636/77, μετέβημεν επιτοπίως το δεύτερον την 19η Μαΐου 1981 εις την θέσιν» «Πούντα» παραλίας Κοινότητος Άνω Διακοπτού προς αυτοψίαν και χάραξιν της οριογραμμής του Αιγιαλού και της Παραλίας και λαμβάνοντες υπ' όψιν :

1. Το από Ιούνιο 1978 τοπογραφικό διάγραμμα, συνταχθέν υπό του Τοπογράφου και Πολιτ. Μηχανικού Κων. Τσατλα υπό κλίμακα 1 : 500 και θεωρηθέν υπό του Α. Γεωργαντοπούλου, Επιθ/τού Δ.Ε. επί 2ω ,Δ/ντού Δ/νσεως Τεχν. Υπηρεσιών Νομ. Αχαΐας.
2. Το υπ' αριθμ. 187.2/287/80/999/7.5.80 έγγραφο του Γεν. Επιτελείου Ναυτικού, εις το οποίον αναφέρεται ότι πρέπει η αρμοδία Επιτροπή να προβή εις νέον καθορισμόν οριο οριογράμμών σύμφωνα με τις υποδείξεις του.
3. Το πλήθος των κορυφών της οριογραμμής του Αιγιαλού αρχομένων από 1....έως 9.
Τό πλήθος των κορυφών της οριογραμμής της παραλίας, αρχομένων από το 1'....έως το 10'.
4. Τις Δ/ξεις του άρθρου 3 του Ν. 653 /77 εν συνδυασμώ πρός τας δ/ξεις του από 17 Ιουλίου /16.8.1923 Ν. Δ. ως ετροποποιήθησαν διά του άρθρου 6 του Ν. 5269/31, καθορίζομεν :

Επί του ανωτέρω διαγράμματος :

α) Διά συνεχούς ερυθράς γραμμής την οριογραμμήν του Αιγιαλού.

β) Διά συνεχούς κιτρίνης γραμμής την οριογραμμήν της Παραλίας.


Η Επιτροπή


ΝΙΚΟΛΑΟΣ ΒΛΑΧΟΣ
2. ΓΡΗΓΟΡΗΣ ΜΠΟΥΡΟΥΚΗΣ
3. ΗΛΙΑΣ ΚΟΛΛΙΑΣ

Αθήνα, 14 Νοεμβρίου 1983

Ο ΥΦΥΠΟΥΡΓΟΣ

ΔΗΜΗΤΡΙΟΣ ΠΙΤΣΙΩΡΗΣ

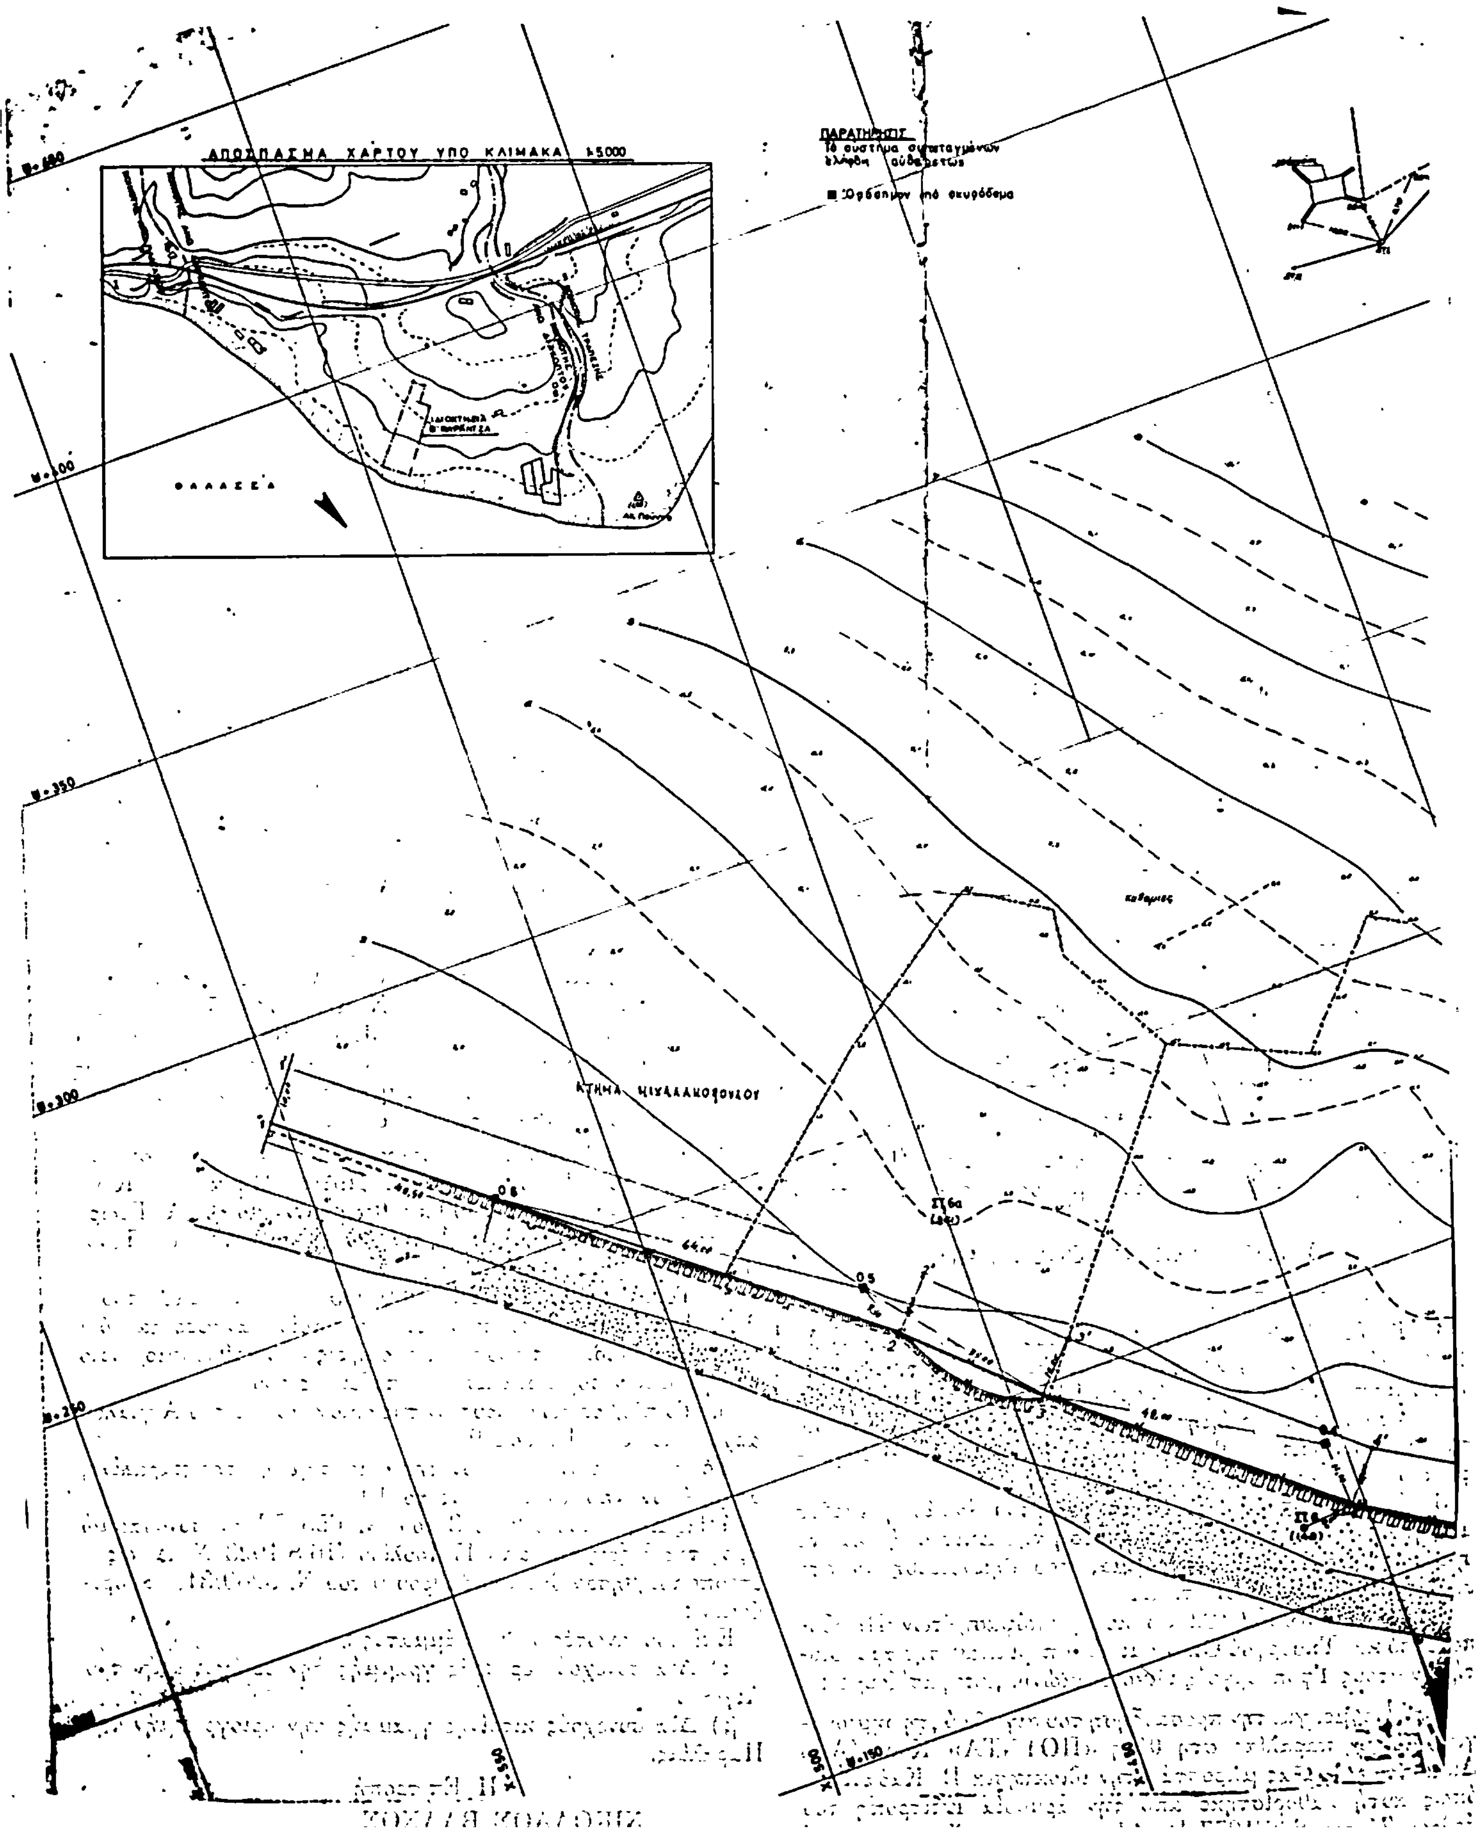
ΑΠΟΣΠΑΣΜΑ ΧΑΡΤΟΥ ΥΠΟ ΚΛΙΜΑΚΑ 1:5000
ΘΑΛΑΣΣΑ
ΚΤΗΜΑ ΜΙΧΑΛΑΚΟΠΟΥΛΟΥ
καλαμιές

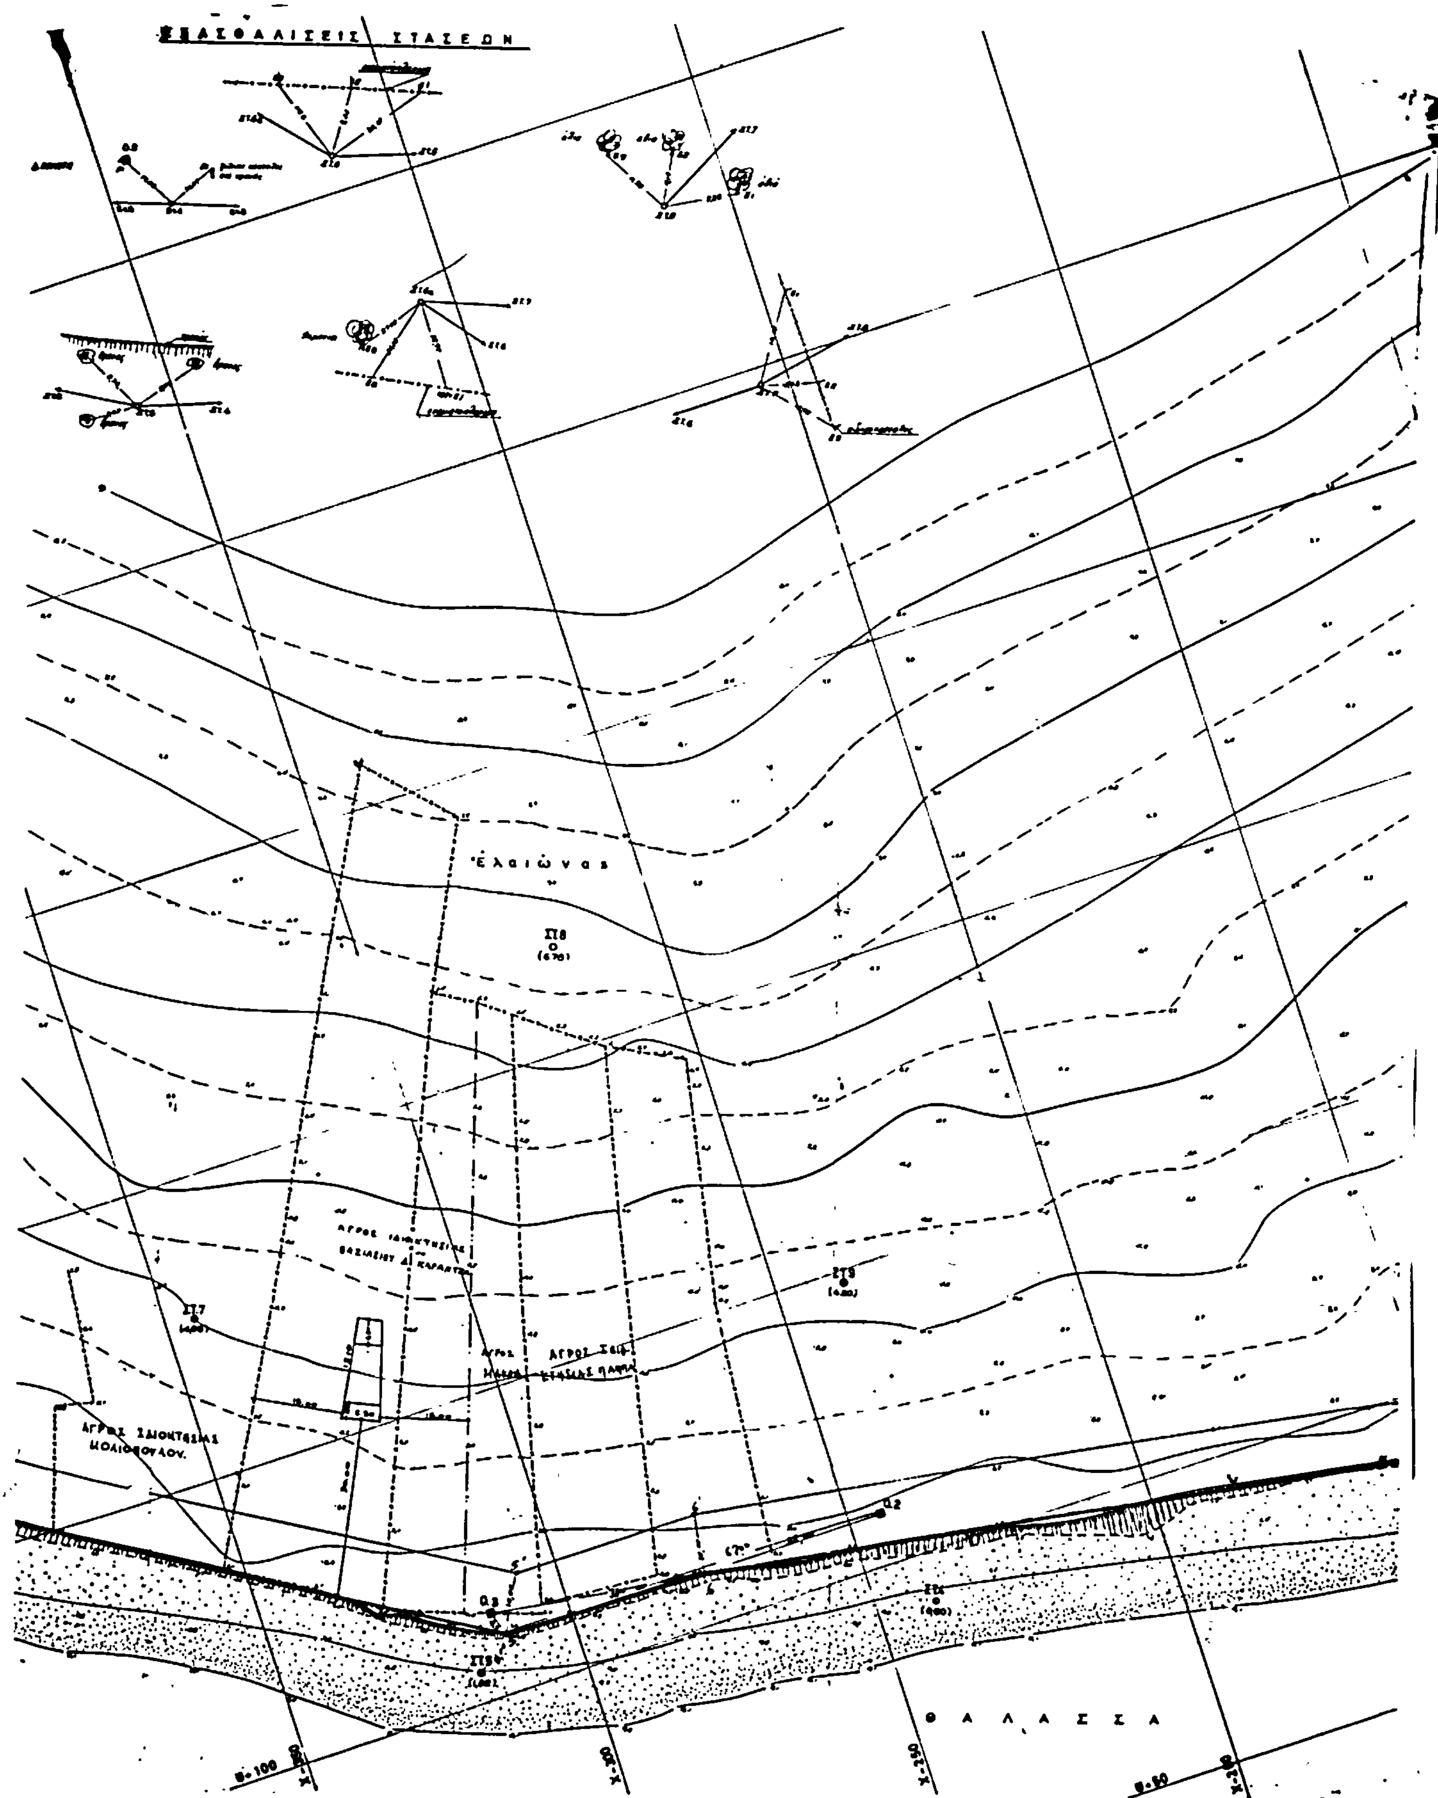
ΕΞΑΣΦΑΛΙΣΕΙΣ ΣΤΑΣΕΩΝ
Ἐλαιῶνας
ΣΤ8 (670)
ΣΤ9 (480)
ΣΤ7
ΑΓΡΟΣ ΙΔΙΟΚΤΗΣΙΑΣ ΜΟΛΙΟΠΟΥΛΟΥ
ΣΤ6 (400)
ΘΑΛΑΣΣΑ

ΠΙΝΑΚΑΣ ΣΥΝΤΕΤΑΓΜΕΝΩΝ ΣΤΑΣΕΩΝ

α/α	x	y	α/α	x	y
1	+48,60	+65,90	6	-411,19	+162,62
2	- 0,66	+65,90	6α	-450,37	+233,56
3	-91,71	+65,90	7	-345,34	+176,75
4	-240,08	+91,58	8	-268,23	+217,61
5	-317,58	+105,00	9	-238,43	+147,91

ΠΙΝΑΚΑΣ ΣΥΝΤΕΤΑΓΜΕΝΩΝ ΟΡΟΣΗΜΩΝ

α/α	x	y	α/α	x	y
1	+88,08	+79,91	4	-402,89	+174,76
2	-244,44	+108,71	5	-467,24	+225,61
3	-313,13	+113,91	6	-520,76	+260,84


ΤΟΠΟΓΡΑΦΙΚΟ ΔΙΑΓΡΑΜΜΑ


ΠΕΡΙΟΧΗΣ ΠΟΥΝΤΑ - ΚΟΙΝΟΤΗΤΟΣ ΑΝΩ ΔΙΑΚΟΠΤΟΥ
ΝΟΜΟΥ ΑΧΑΪΑΣ
ΠΡΟ ΙΔΙΟΚΤΗΣΙΑΣ Β. ΚΑΡΑΝΤΖΑ
ΠΡΟΣ ΚΑΘΟΡΙΣΜΟ ΟΡΙΩΝ ΑΙΓΙΑΛΟΥ ΚΑΙ ΠΑΡΑΛΙΑΣ

ΚΛΙΜΑΞ 1:500

Ἐλέγχθηκε στό ὕπαιθρο
ἡμερομηνία 21-7-78
Κ. ΑΛΕΞΑΝΔΡΗΣ
Νομ/κός Δ.Ε. τάξη 3ης

Τὸ διάγραμμα αὐτὸ συνοδεύει
τὴν ἀπὸ 19-5-81 ἔκθεση
τῆς ἁρμοδίας Ἐπιτροπῆς.

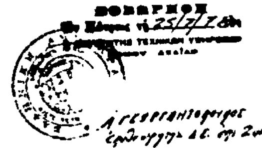

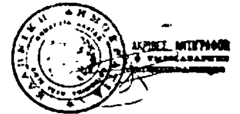

ΥΠΟΜΝΗΜΑ

1. ὁριογραμμὴ αἰγιαλοῦ 1,2 ... 9
2. ὁριογραμμὴ παραλίας 1,2 ... 10

ΑΘΗΝΑΙ ΙΟΥΝΙΟΣ 1978
Ο ΣΥΝΤΑΞΑΣ ΜΗΧΑΝΙΚΟΣ

ΚΩΝ/ΝΟΣ ΠΑΝ. ΤΣΑΤΑΛΑΣ
ΔΙΠΛΩΜΑΤΟΥΧΟΣ ΤΟΠΟΓΡΑΦΟΣ &
ΠΟΛΙΤΙΚΟΣ ΜΗΧΑΝΙΚΟΣ Ε.Μ.Π.
ΒΑΡΒΑΚΗ 38 - ΑΘΗΝΑΙ

Η ΕΠΙΤΡΟΠΗ

1. Ὁ Πρόεδρος: ΜΠΟΥΡΟΥΚΗΣ ΓΡΗΓΟΡΙΟΣ
2.
3.

ΚΤΗΜΑ ΙΔΙΟΚΤΗΣΙΑΣ ΑΙΓΙΑΛΟΥ

ΚΤΗΜΑ ΙΔΙΟΚΤΗΣΙΑΣ
Σ. ΚΑΠΑΡΑ - Κ. ΑΣΠΡΟΥ

ΠΑΡΑΛΙΑ ΤΡΑΠΕΖΑΣ

ΠΟΛΕΟΔΟΜΙΑ

ΑΠΟΦΑΣΕΙΣ

Αριθμ. 370707/Τ471/83/17.10.83 (2)

Αναγνώριση οδού Νίκης, στην Καλλιθέα Ν. Αττικής, ότι υπάρχει πριν από το 1923 και χαρακτηρισμός αυτής ως διατηρητέας.

Ο ΝΟΜΑΡΧΗΣ ΔΙΑΜΕΡΙΣΜΑΤΟΣ ΠΕΙΡΑΙΑ

Σύμφωνα με :

1. Τις διατάξεις : α) Του από 17.7.1923 Ν.Δ. «περί σχεδίων πόλεων, κωμών και συνοικισμών του Κράτους και ανεγέρσεως αυτών». β) Του Β.Δ. 712/70, όπως τροποποιήθηκε με τα 677/71 και 198/1982 Β.Δ. γ) Του Ν. 3200/55 «περί διοικητικής αποκεντρώσεως», όπως έχει συμπληρωθεί και τροποποιηθεί μεταγενέστερα. δ) Την 95/83 γνωμοδότηση του Συμβουλίου ΥΠ. Χ.Ο.Π. της Νομαρχίας μας. ε) παρ. 2 του άρθ. 4 του Ρ. 1232/82 και τα άρθ. 2 και 3 του Ν. 1235/82 στ) Την απόφαση 24712/1248/82 όπως τροποποιήθηκε με την 13905/82 «περί Αναμορφώσεως Συλλογικών Οργάνων Γνωμοδοτικής Αρμοδιότητος Υπ. ΧΟΠ» ζ) Την με αρ. 16698/7.6.82 κοινή απόφαση του Νομάρχη Αττικής και του Νομ. Δ/τος Πειραιά «περί αναθέσεως ασκήσεως αρμοδιοτήτων του Νομάρχη στους Προϊσταμένους των Δημ. Πολιτικών Υπηρεσιών του Νομ/κού Δ/τος Πειραιώς και Ν. 1032/80 περί συστάσεως Υπ. ΧΟΠ».

2. Την από 21.4.83 αίτηση Ιωάννη Παπαϊωάννου και Μάρκου Τουτουντζή.

3. Τους ακόλουθους τίτλους ιδιοκτησίας αρ. 30988/1919 συμβ. τουΣυμβ. Αθηνών Βασιλείου Μπόσδα, αρ. 1351/1929 συμβ. του Συμβ. Αθηνών Γ. Σπανοπούλου αρ. 63683/1931 συμβ. του Συβμ. Αθηνών Ηρακλέους Κουρκούλια, αρ. 1395/1936 συμβ. του Συμβ. Αθηνών Χρ. Παρασκευόπουλου, αρ. 2728/1949 συμβ. του Συμβ. Αθηνών Χρ. Βερβενιώτη, αρ. 6686/1982 συμβ. του Συμβ. Αθηνών Δημ. Καραγιάννη από τους οποίους προκύπτει ότι η οδός Νίκης μεταξύ των οδών Σοφοκλέους και Ανδρομάχης στο Δήμο Καλλιθέας υπάρχει πριν από το 1923.

4. Το τοπογραφικό σχεδιάγραμμα του αρχ/να Μηχ/κού Διονύση Γ. Γεωργακόπουλου

5. Το από 30.3.1929, ρυμοτομικό σχέδιο πόλεως Δήμου Καλλιθέας στο οποίο φαίνεται η εν λόγω οδός, αποφασίζουμε :

Αναγνωρίζουμε ότι η οδός Νίκης και συγκεκριμένα μεταξύ των οδών Σοφοκλέους και Ανδρομάχης στην Καλλιθέα, υπάρχει νομίμως πριν από το έτος 1923, και τη χαρακτηρίζουμε ως διατηρητέα.

Η οδός αυτή φαίνεται στο τοπογραφικό σχεδιάγραμμα που συνοδεύει αυτή μας την απόφαση.

Η απόφαση αυτή που ισχύει από της κοινοποιήσεως της δημοσιεύσεως να δημοσιευθεί στην Εφημερίδα της Κυβερνήσεως.

Πειραιάς, 13 Οκτωβρίου 1983

Ο Νομάρχης
ΒΑΣ. ΠΑΠΑΔΟΠΟΥΛΟΣ


Ελληνική Δημοκρατία
Νομαρχίας Αττικής
Δήμος: Πειραιά
Δ/νση: Πολεοδομίας
Τμήμα: Β'

Τοπογραφικό σχεδιάγραμμα που συνοδεύει την αρ. 3707ΟΣ/Τ.471/83 απόφαση που αναγνωρίζει ως προϋπάρχουσα του έτους 1923 την οδό Νίκης μεταξύ των οδών Σοφοκλέους κ. Ανδρομάχης στο Δήμο Καλλιθέας

Κλίμακα 1:800

ΟΤ 88

οδός Χαροκόπου

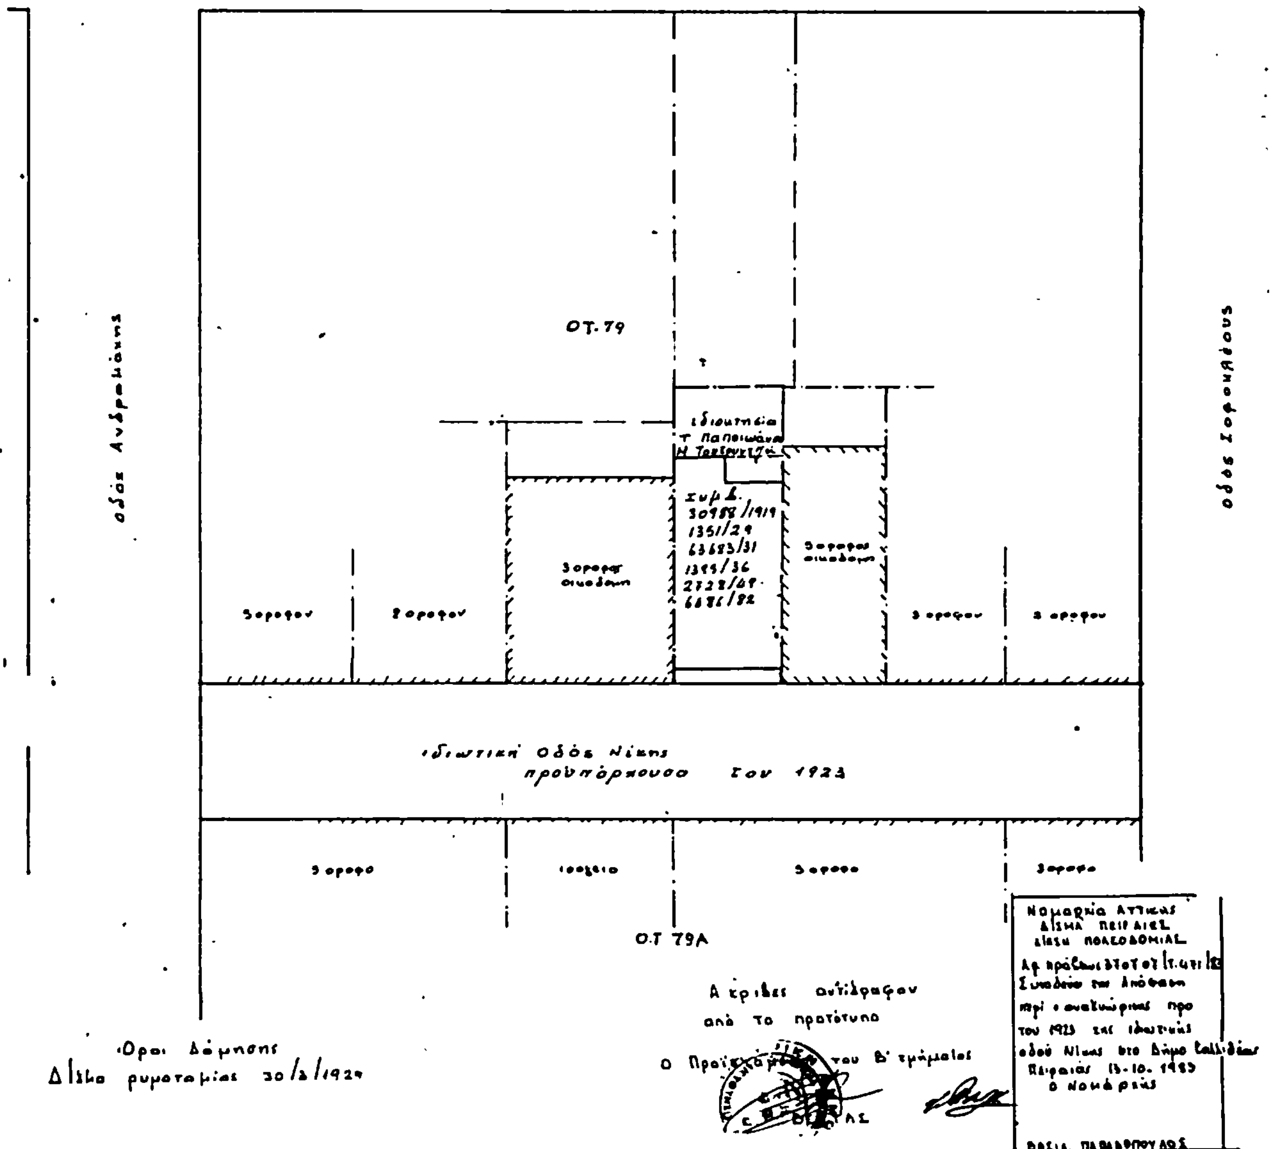

Αριθ. 7430 (3)

Τροποποίηση σχεδίου Κοινότητος Κοσμηράς

Ο ΝΟΜΑΡΧΗΣ ΙΩΑΝΝΙΝΩΝ

έχοντας υπόψη :

1. Τις ισχύουσες διατάξεις :

α) Του Ν. Δ/τος της 17.7.1923 «περί σχεδίων πόλεων κ.λ.π».

β) Του Ν. Δ/τος 690/48 «περί συμπληρώσεως των περί σχεδίων πόλεων διατάξεων».

γ) Του Α.Ν. 314/1968 «περί παροχής εις τους Νομάρχες αρμοδιοτήτων κ.λ.π.»

δ) Του Ν. Δ/τος 1018/1971 με το οποίο τροποποιείται και συμπληρώνεται ο Α.Ν. 314/1968.

2. Το εγκεκριμένο σχέδιο Συνοικισμού «Κοσμηράς» Ιωαννίνων.

3. Την 6/10.3.1978 απόφαση Κοινοτικού Συμβουλίου Κοσμηράς.

4. Την 13/30.5.1978 πράξη του Νομαρχιακού Συμβουλίου Δημοσίων Έργων.

5. Το Τ/2092/28.6.1978 έγγραφο της Επιθεώρησης Τοπογραφικής Υπηρεσίας Ηπείρου του Υπουργείου Γεωργίας.

6. Την 10/26.3.79 απόφαση Κοινοτικού Συμβουλίου Κοσμηράς.

7. Την 628/83 απόφαση του Συμβουλίου της Επικρατείας.


8. Το 490/24.10.83 έγγραφο του Εθνικού Τυπογραφείου, αποφασίζουμε :

Εγκρίνεται η τροποποίηση του εγκεκριμένου σχεδίου Κοινότητας Κοσμηράς Ιωαννίνων στο Ο.Τ. 25 με την δημιουργία διόδου προς την εκκλησία της Παναγιάς, πλάτους δύο (2.00) μέτρων μεταξύ των οικοπέδων 196 και 201, όπως εμφανίζεται στο συνημμένο Τοπογραφικό Διάγραμμα κλίμακας 1 : 100 με στοιχεία Α-Β-Γ-Δ-Ε-Ζ-.

Η απόφαση αυτή να δημοσιευθεί στην Εφημερίδα της Κυβερνήσεως.

Ιωάννινα, 15 Νοεμβρίου 1983

Ο Νομάρχης
ΧΡΗΣΤΟΣ ΜΑΡΤΙΝΗΣ

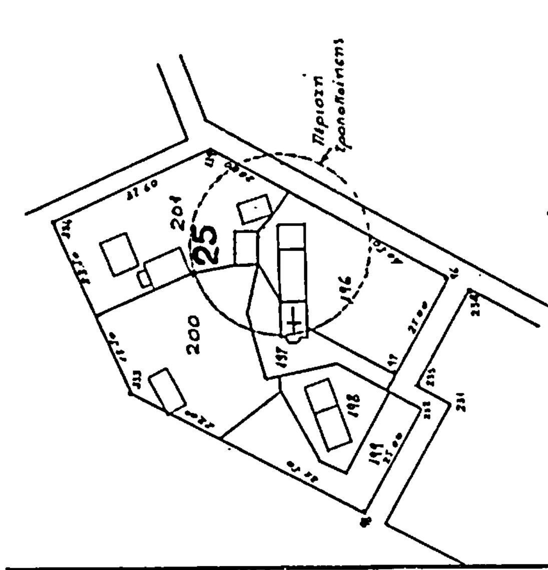


Ακριβές αντίγραφο από το σχέδιο διανομής 1936
συνοικισμού "ΚΟΣΜΗΡΑ" Δωδώνης
ΚΛΙΜΑΚΑ 1:1000

ΤΟΠΟΓΡΑΦΙΚΟ ΔΙΑΓΡΑΜΜΑ

που συνοδεύει την υπ' αρ. 7430/15.11.83 απόφαση
κ. Νομάρχη Ιωαννίνων "Περί τροποποιήσεως ρυμοτομικού
σχεδίου κοιν. Κοσμηράς Ιωαννίνων"

ΚΛΙΜΑΚΑ 1:100

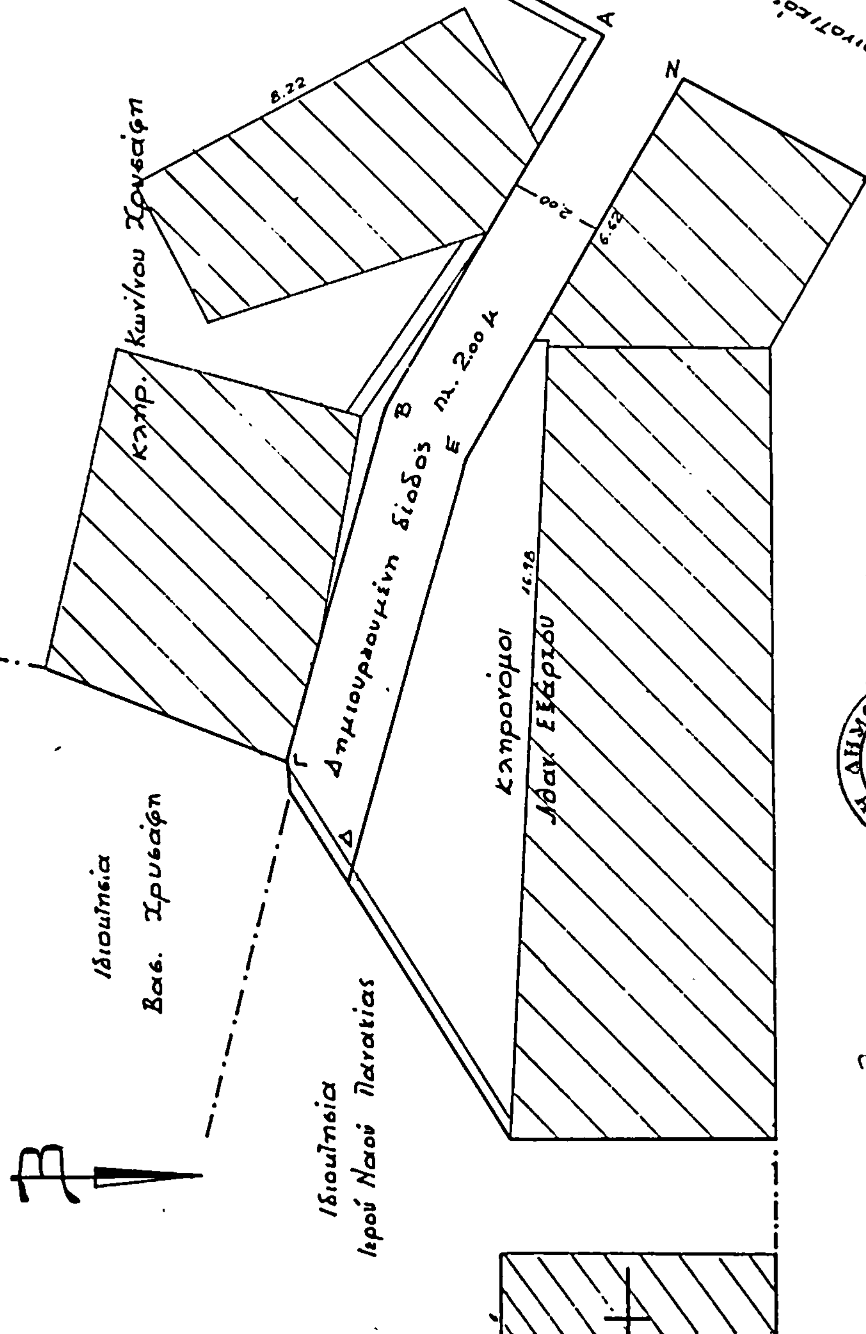

11.11.1983



ΚΑΓΙΑ ΚΑΛΛΙΟΠΗ

Η συντάξασα
Αναστ. Παππά
Υπομ/κος με 4ε